



6 738262 592851

中国联合工程有限公司 工程设计证书编号 A133000033		施工图设计修改通知单		编 号	BG-R1830 II Z8-J01-01
				项目编号	R1830 II
				专 业	建筑
工程名称	仁和街道猗山安置房项目二期（I#地块）	子项名称	地下室	原图图号	
修改原因及内容： 1、根据业主提供的关于“3#楼部位的补勘资料”及现场地势起伏较大的情况，现取消3#楼部分区域的地下二层（核心筒）。 取消3#楼核心筒下地下二层，轴3-H交3-1处增加一部地下二层至地下一层的接驳梯,具体修改详见附图。 2、本次修改涉及地下室面积调整，原地下室面积为28878.58m <sup>2</sup> ，调整后地下室面积为28957.65m <sup>2</sup> ，增加地下室面积79.07m <sup>2</sup> 。 以下空白。					
盖章区					
		中华人民共和国一级注册建筑师 姓 名： 胡永超 注册号： 3300003-001 有效期： 至2023年12月		中国联合工程有限公司 工程设计综合资质甲级(有) ★NO A133000033 有效期至2023年2月24日 浙江省住房和城乡建设厅监制	
				审 定	倪娜倩
				审 核	全渊骅
				校 对	倪娜倩
				专业负责人	胡永超
会 签 栏			修 改 人	莫丽丽	
				项目设总	胡永超
				建设单位	杭州仁和先进制造业投资有限公司
				监理单位	
				施工单位	
				日 期	2022. 12. 16.
备注：本单一式6份，设计所、项目设总、专业负责人各一份；建设单位、监理单位、施工单位各一份，将签收后的复印件返回项目设总并归档。					

6 738262 592851

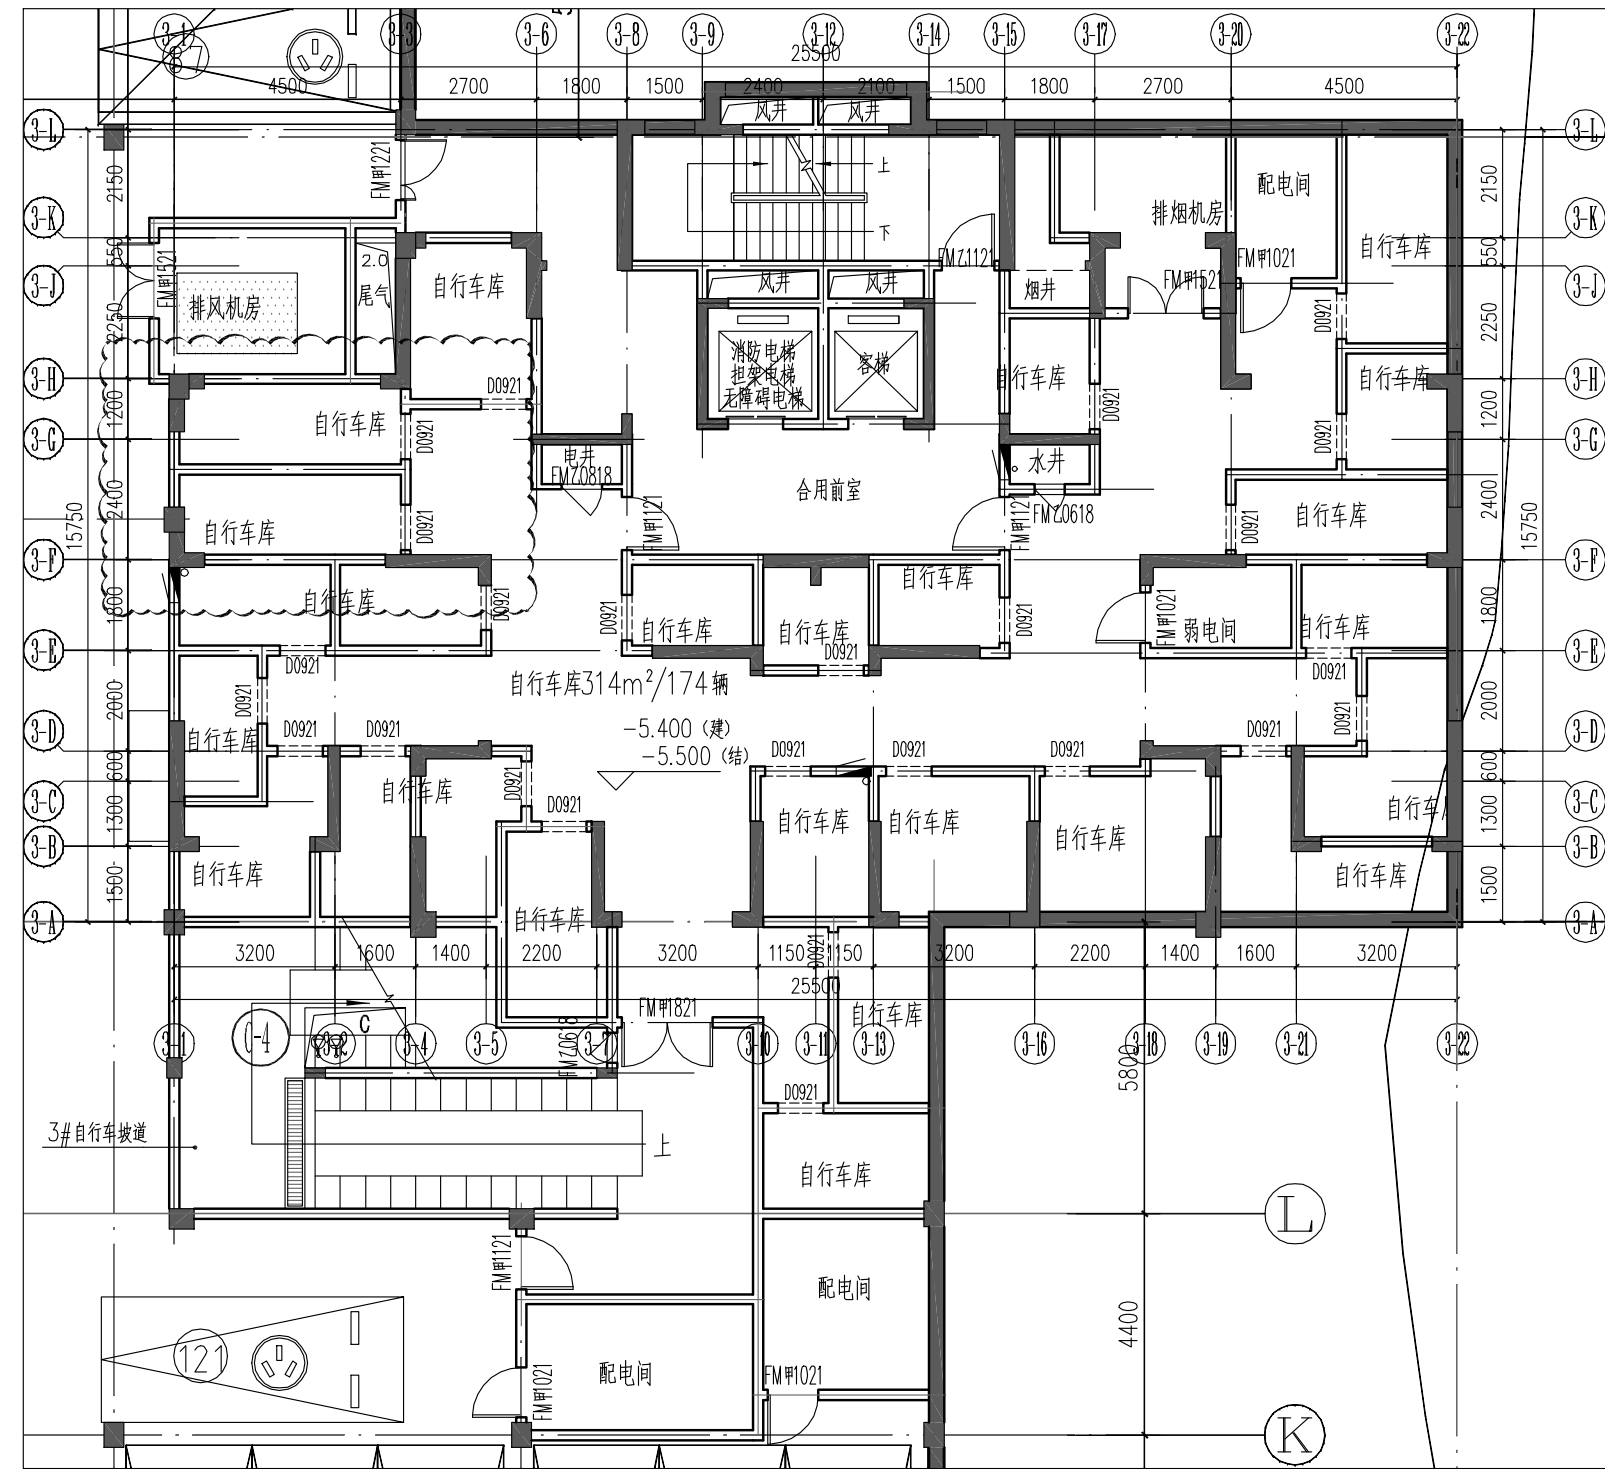


3#楼地下一层平面图 (原图)

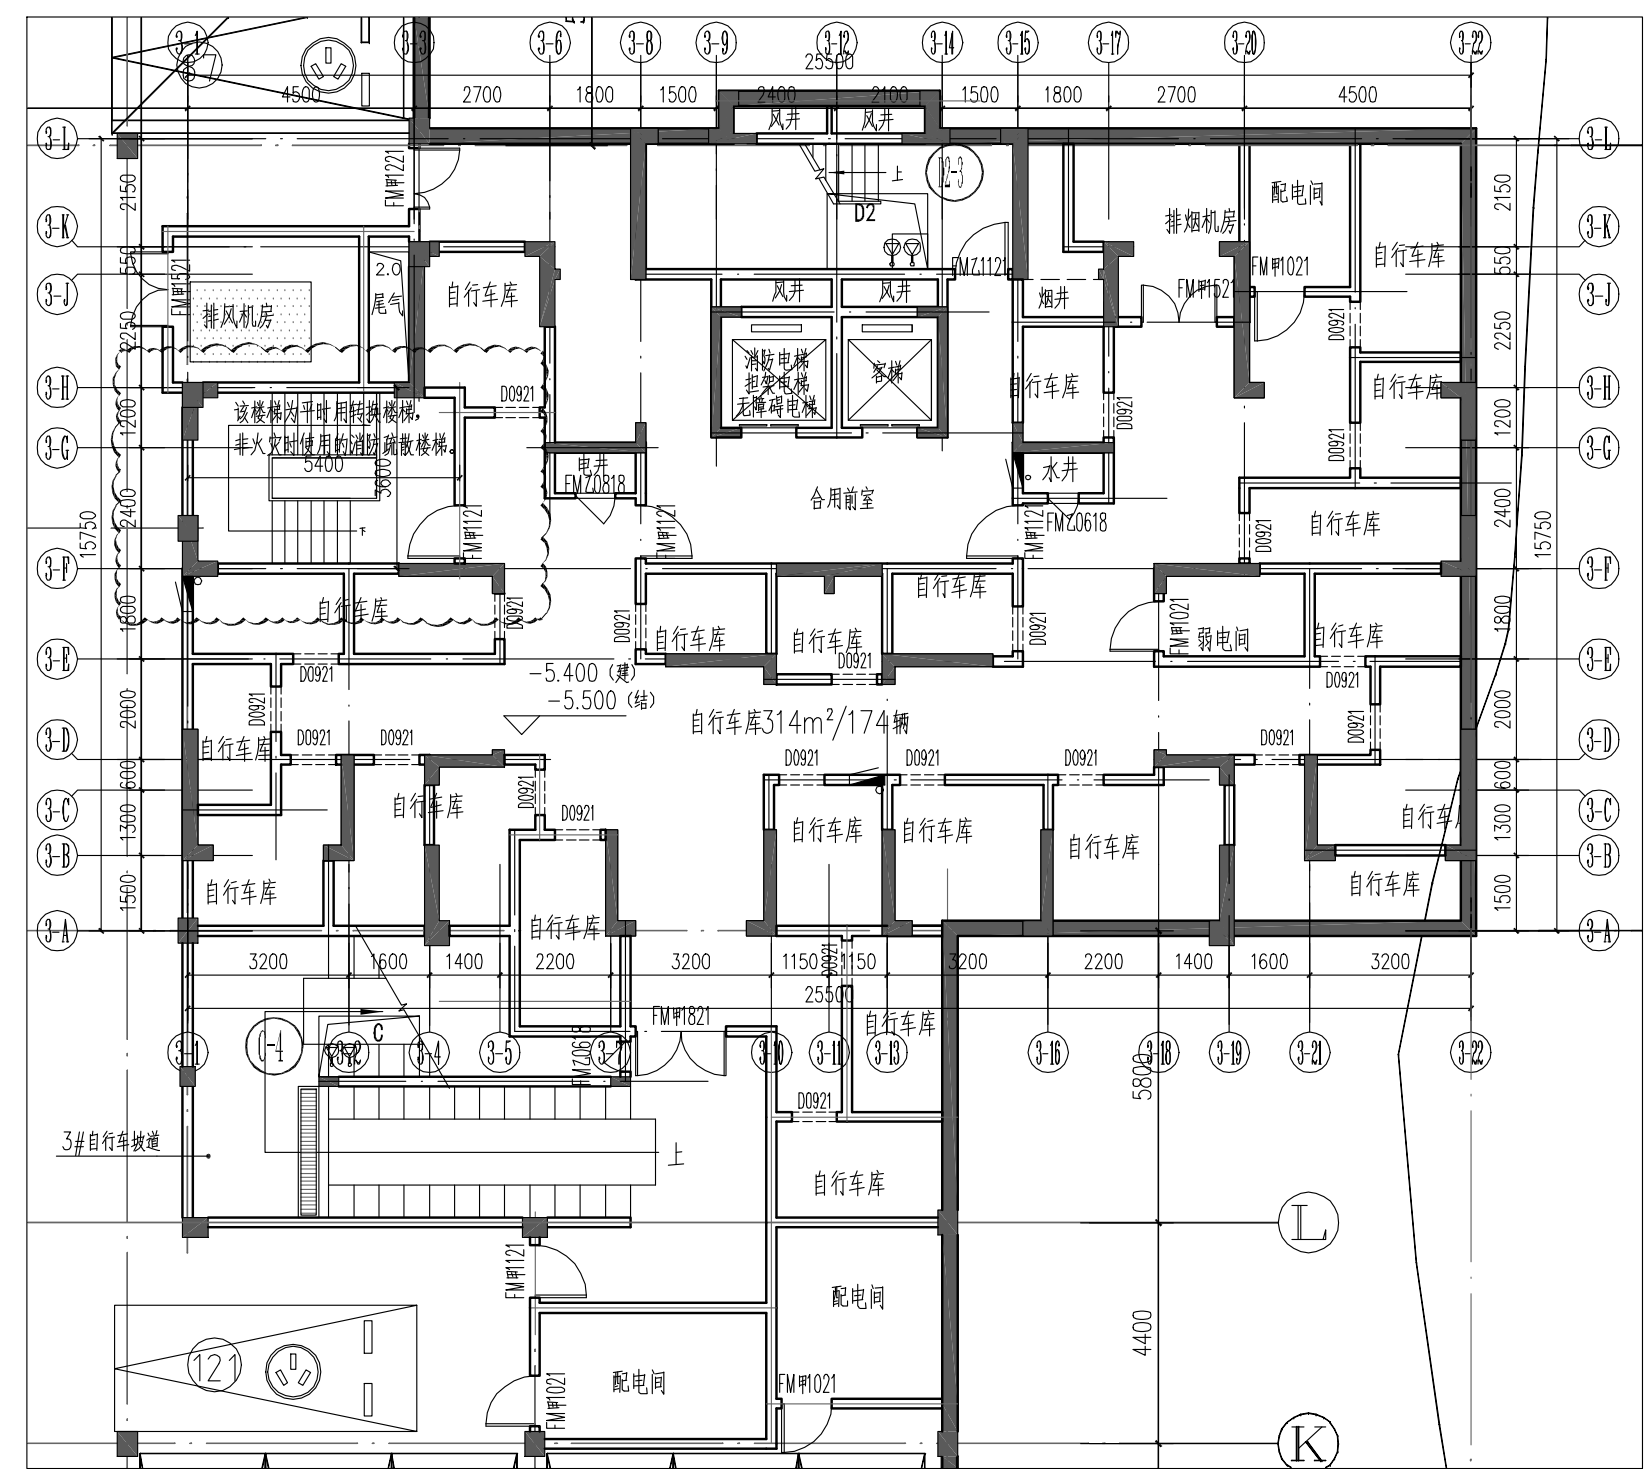


3#楼地下一层平面图 (修改图)

盖章区		<div>中国联合工程有限公司</div> <div>工程设计综合资质甲级(有)</div> <div>有效期至2023年2月24日</div> <div>★NO A133000033</div> <div>10/3</div> <div>浙江省住房和城乡建设厅监制</div>		<div>项目总</div> <div>胡永超</div> <div>胡永超</div> <div>审 定</div> <div>倪娜倩</div> <div>倪娜倩</div> <div>审 核</div> <div>全渊碧</div> <div>全渊碧</div> <div>标 准 化</div> <div>校 对</div> <div>倪娜倩</div> <div>倪娜倩</div> <div>专业负责人</div> <div>胡永超</div> <div>胡永超</div> <div>设 计</div> <div>莫丽丽</div> <div>莫丽丽</div>		<div>图 号</div> <div>BG-R1830 II Z8-J01-02</div>		--

6 17382621638597

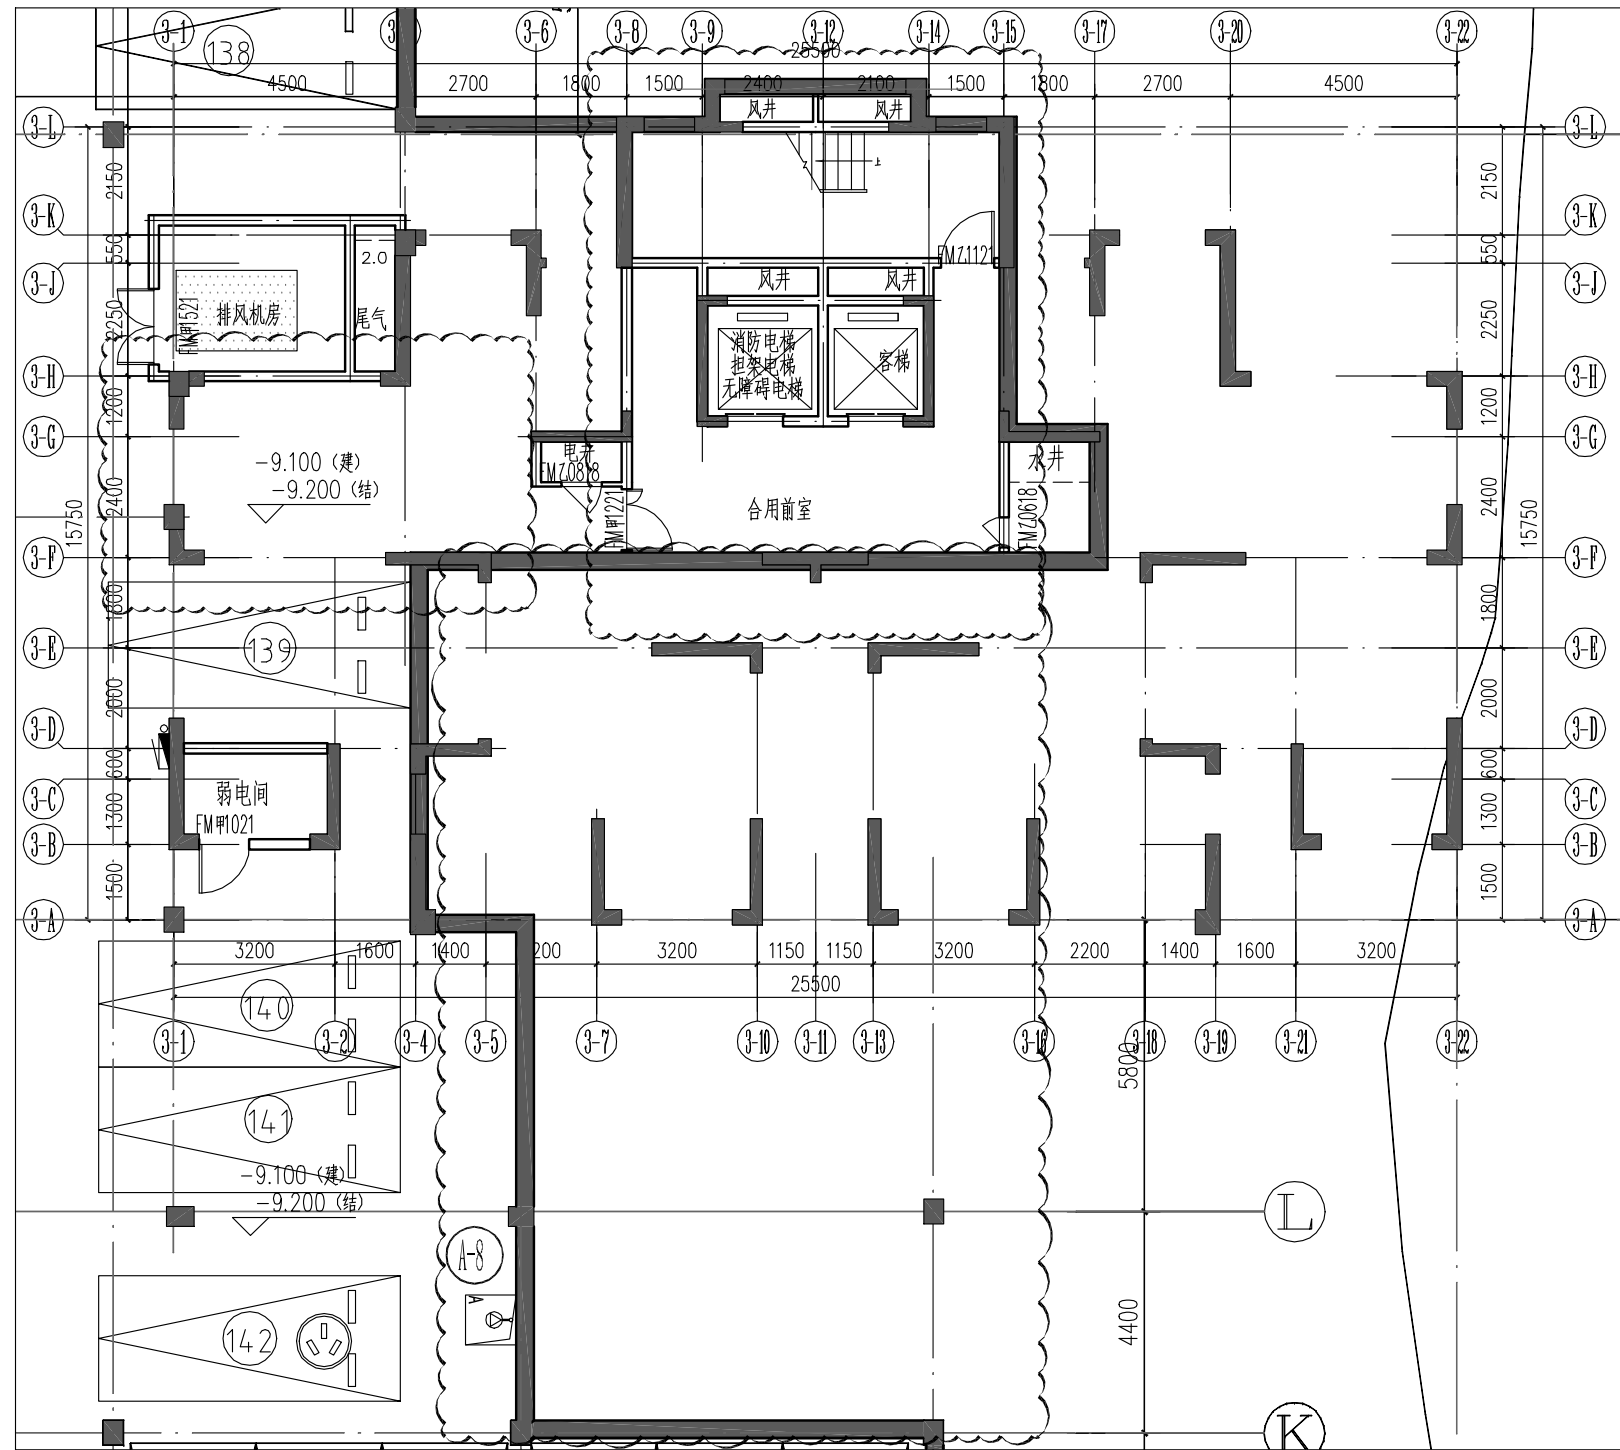

3#楼地下二层平面图 (原图)

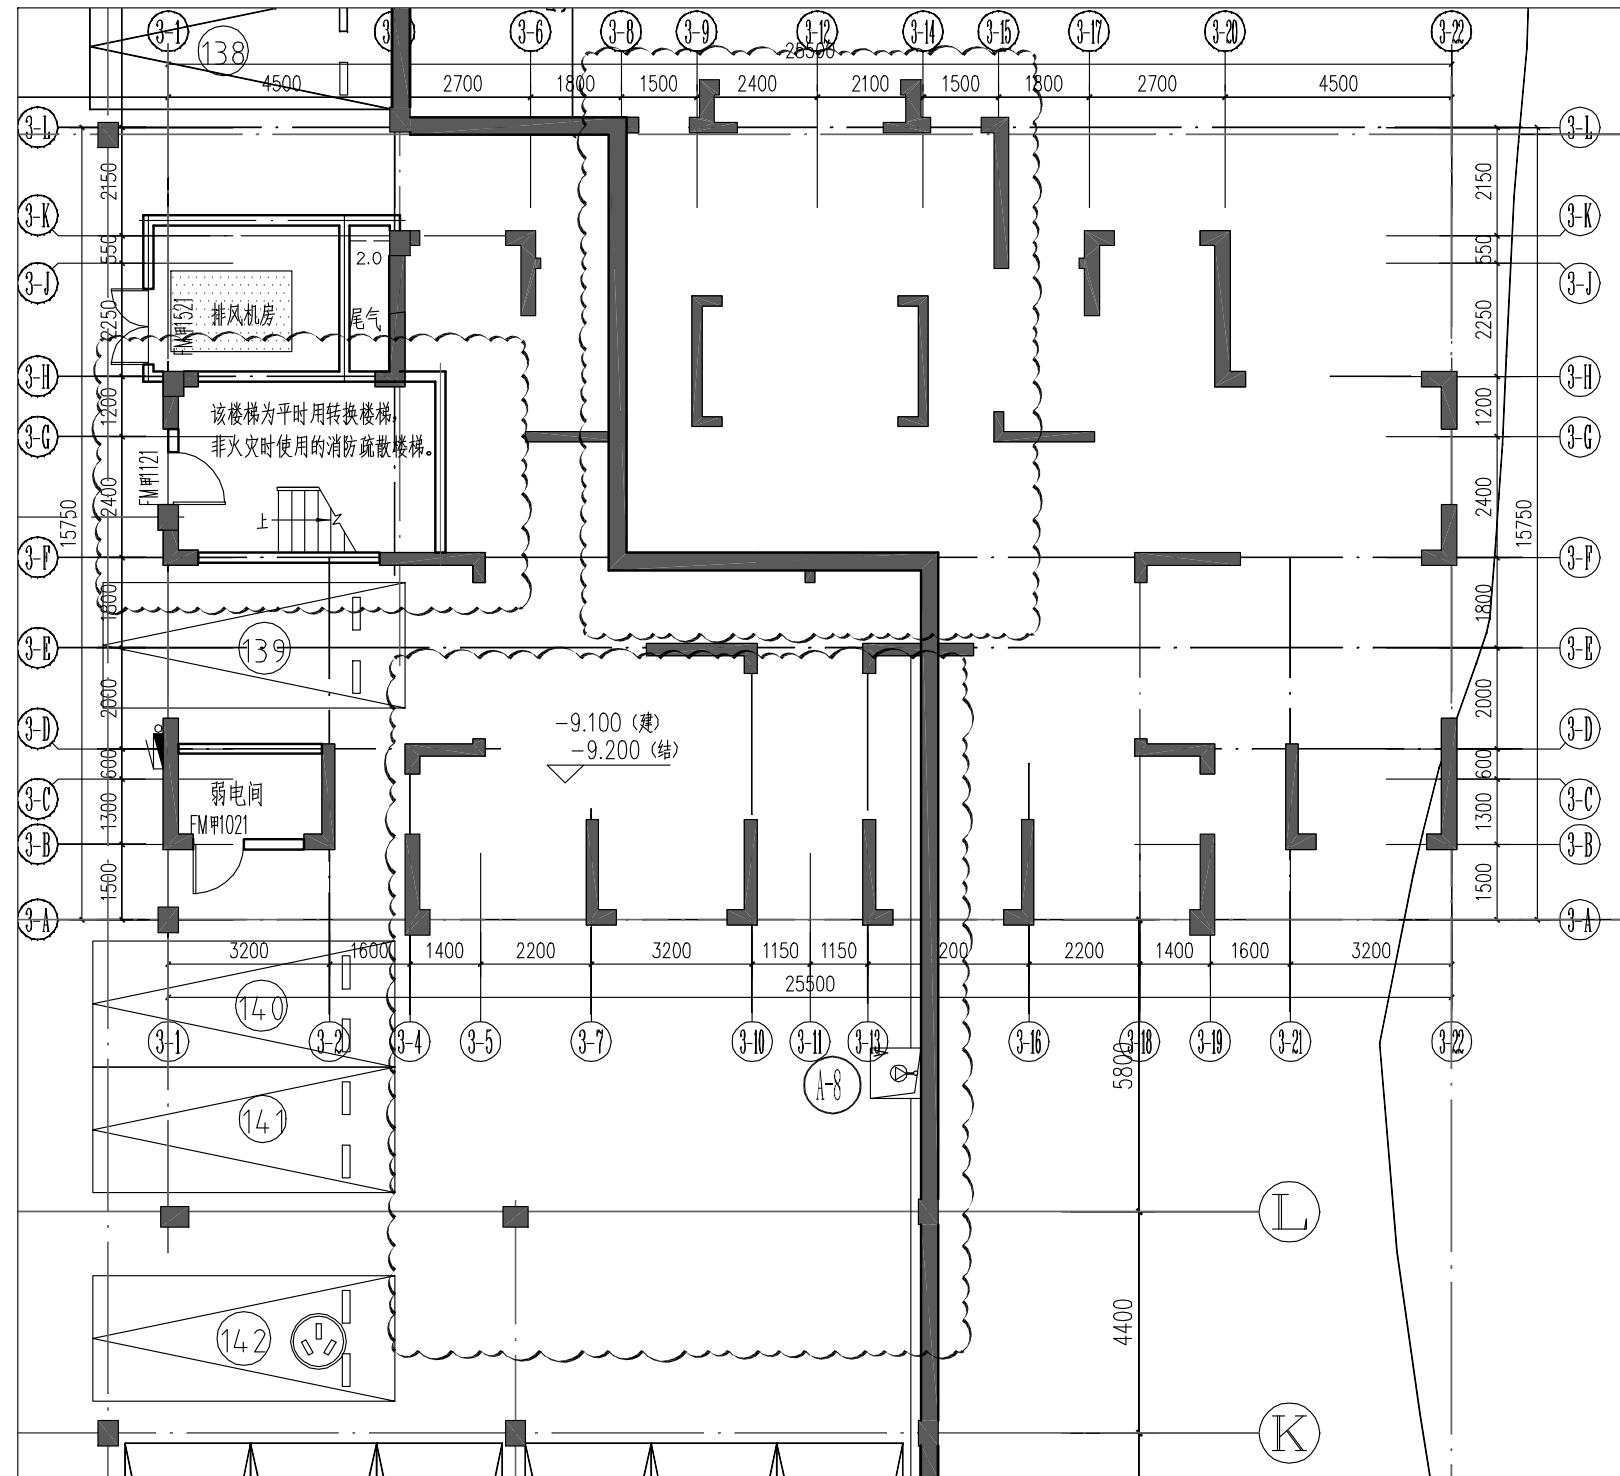

3#楼地下二层平面图 (修改图)

盖章区

中华人民共和国一级注册建筑师  
姓名: 胡永超  
注册号: 3300003-001  
有效期: 至2023年12月



中国联合工程有限公司  
工程设计综合资质甲级(有)  
有效期至2023年2月24日 ★NO A133000033  
浙江省住房和城乡建设厅监制

本图需加盖本公司出图章, 否则一律无效。

会 签 栏

签 字 栏

项目总	胡永超	胡永超
审 定	倪娜倩	倪娜倩
审 核	全渊碧	全渊碧
标 准 化		
校 对	倪娜倩	倪娜倩
专业负责人	胡永超	胡永超
设 计	莫丽丽	莫丽丽



中国联合工程有限公司

工程设计证书编号  
A133000033

建设单位	杭州仁和先进制造业投资有限公司	项目编号	R1830 II
工程名称	仁和街道青山安置房项目二期 (1#地块)	设计阶段	施工
子项名称	地下室	专 业	建筑
图纸名称	附图二	日 期	2022.12.16
图 号	BG-R1830 II Z8-J01-03	版 本	0